
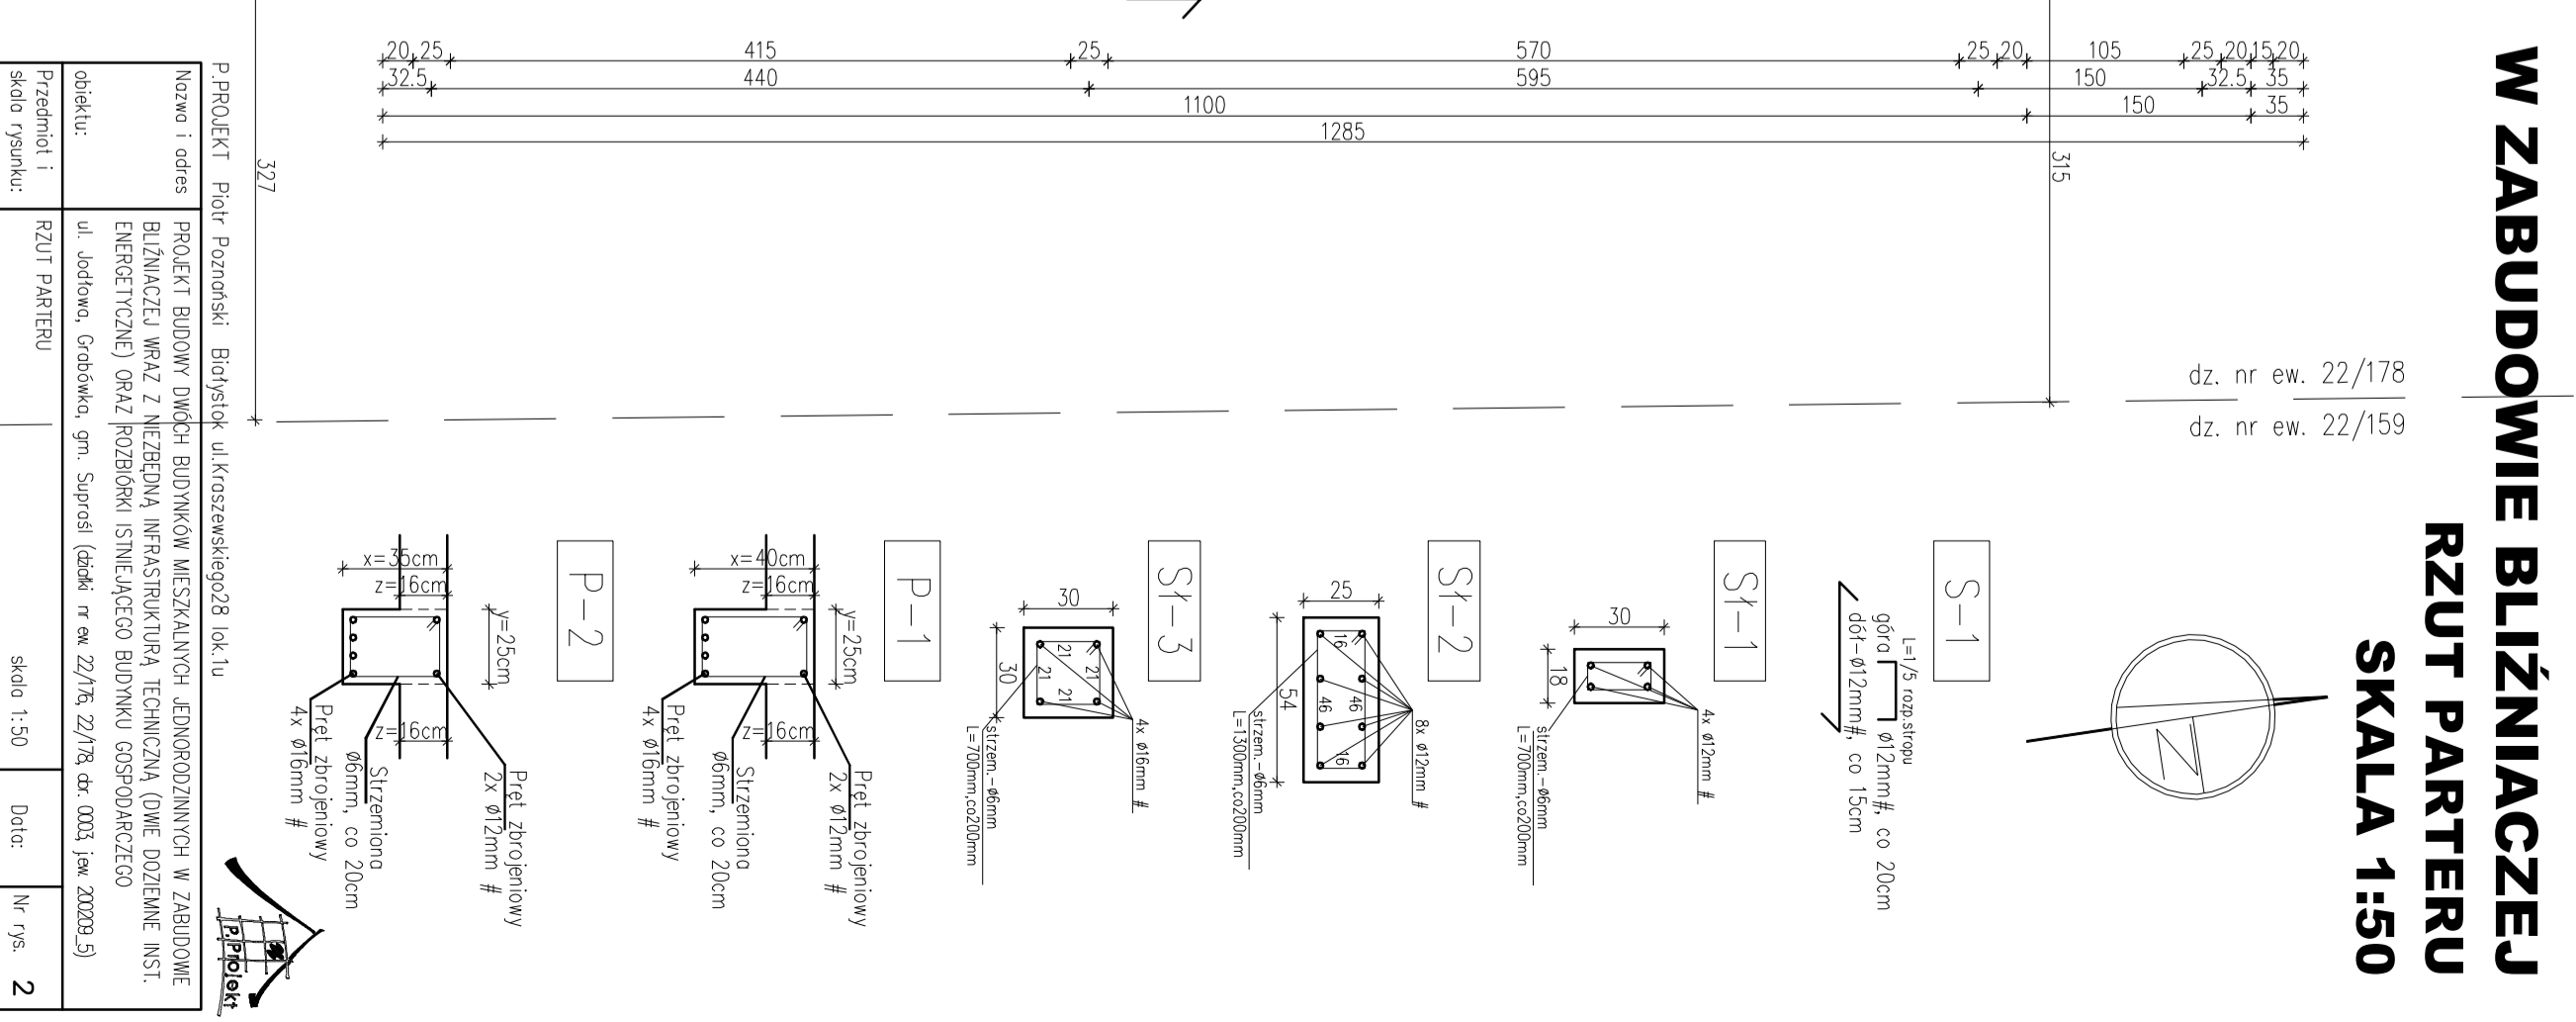


BUDYNEK MIESZKALNY W ZABUDOWIE BLIŹNIACZEJ RZUT PARTERU SKALA 1:50

dz. nr ew. 22/177
dz. nr ew. 22/178

dz. nr ew. 22/178
dz. nr ew. 22/159

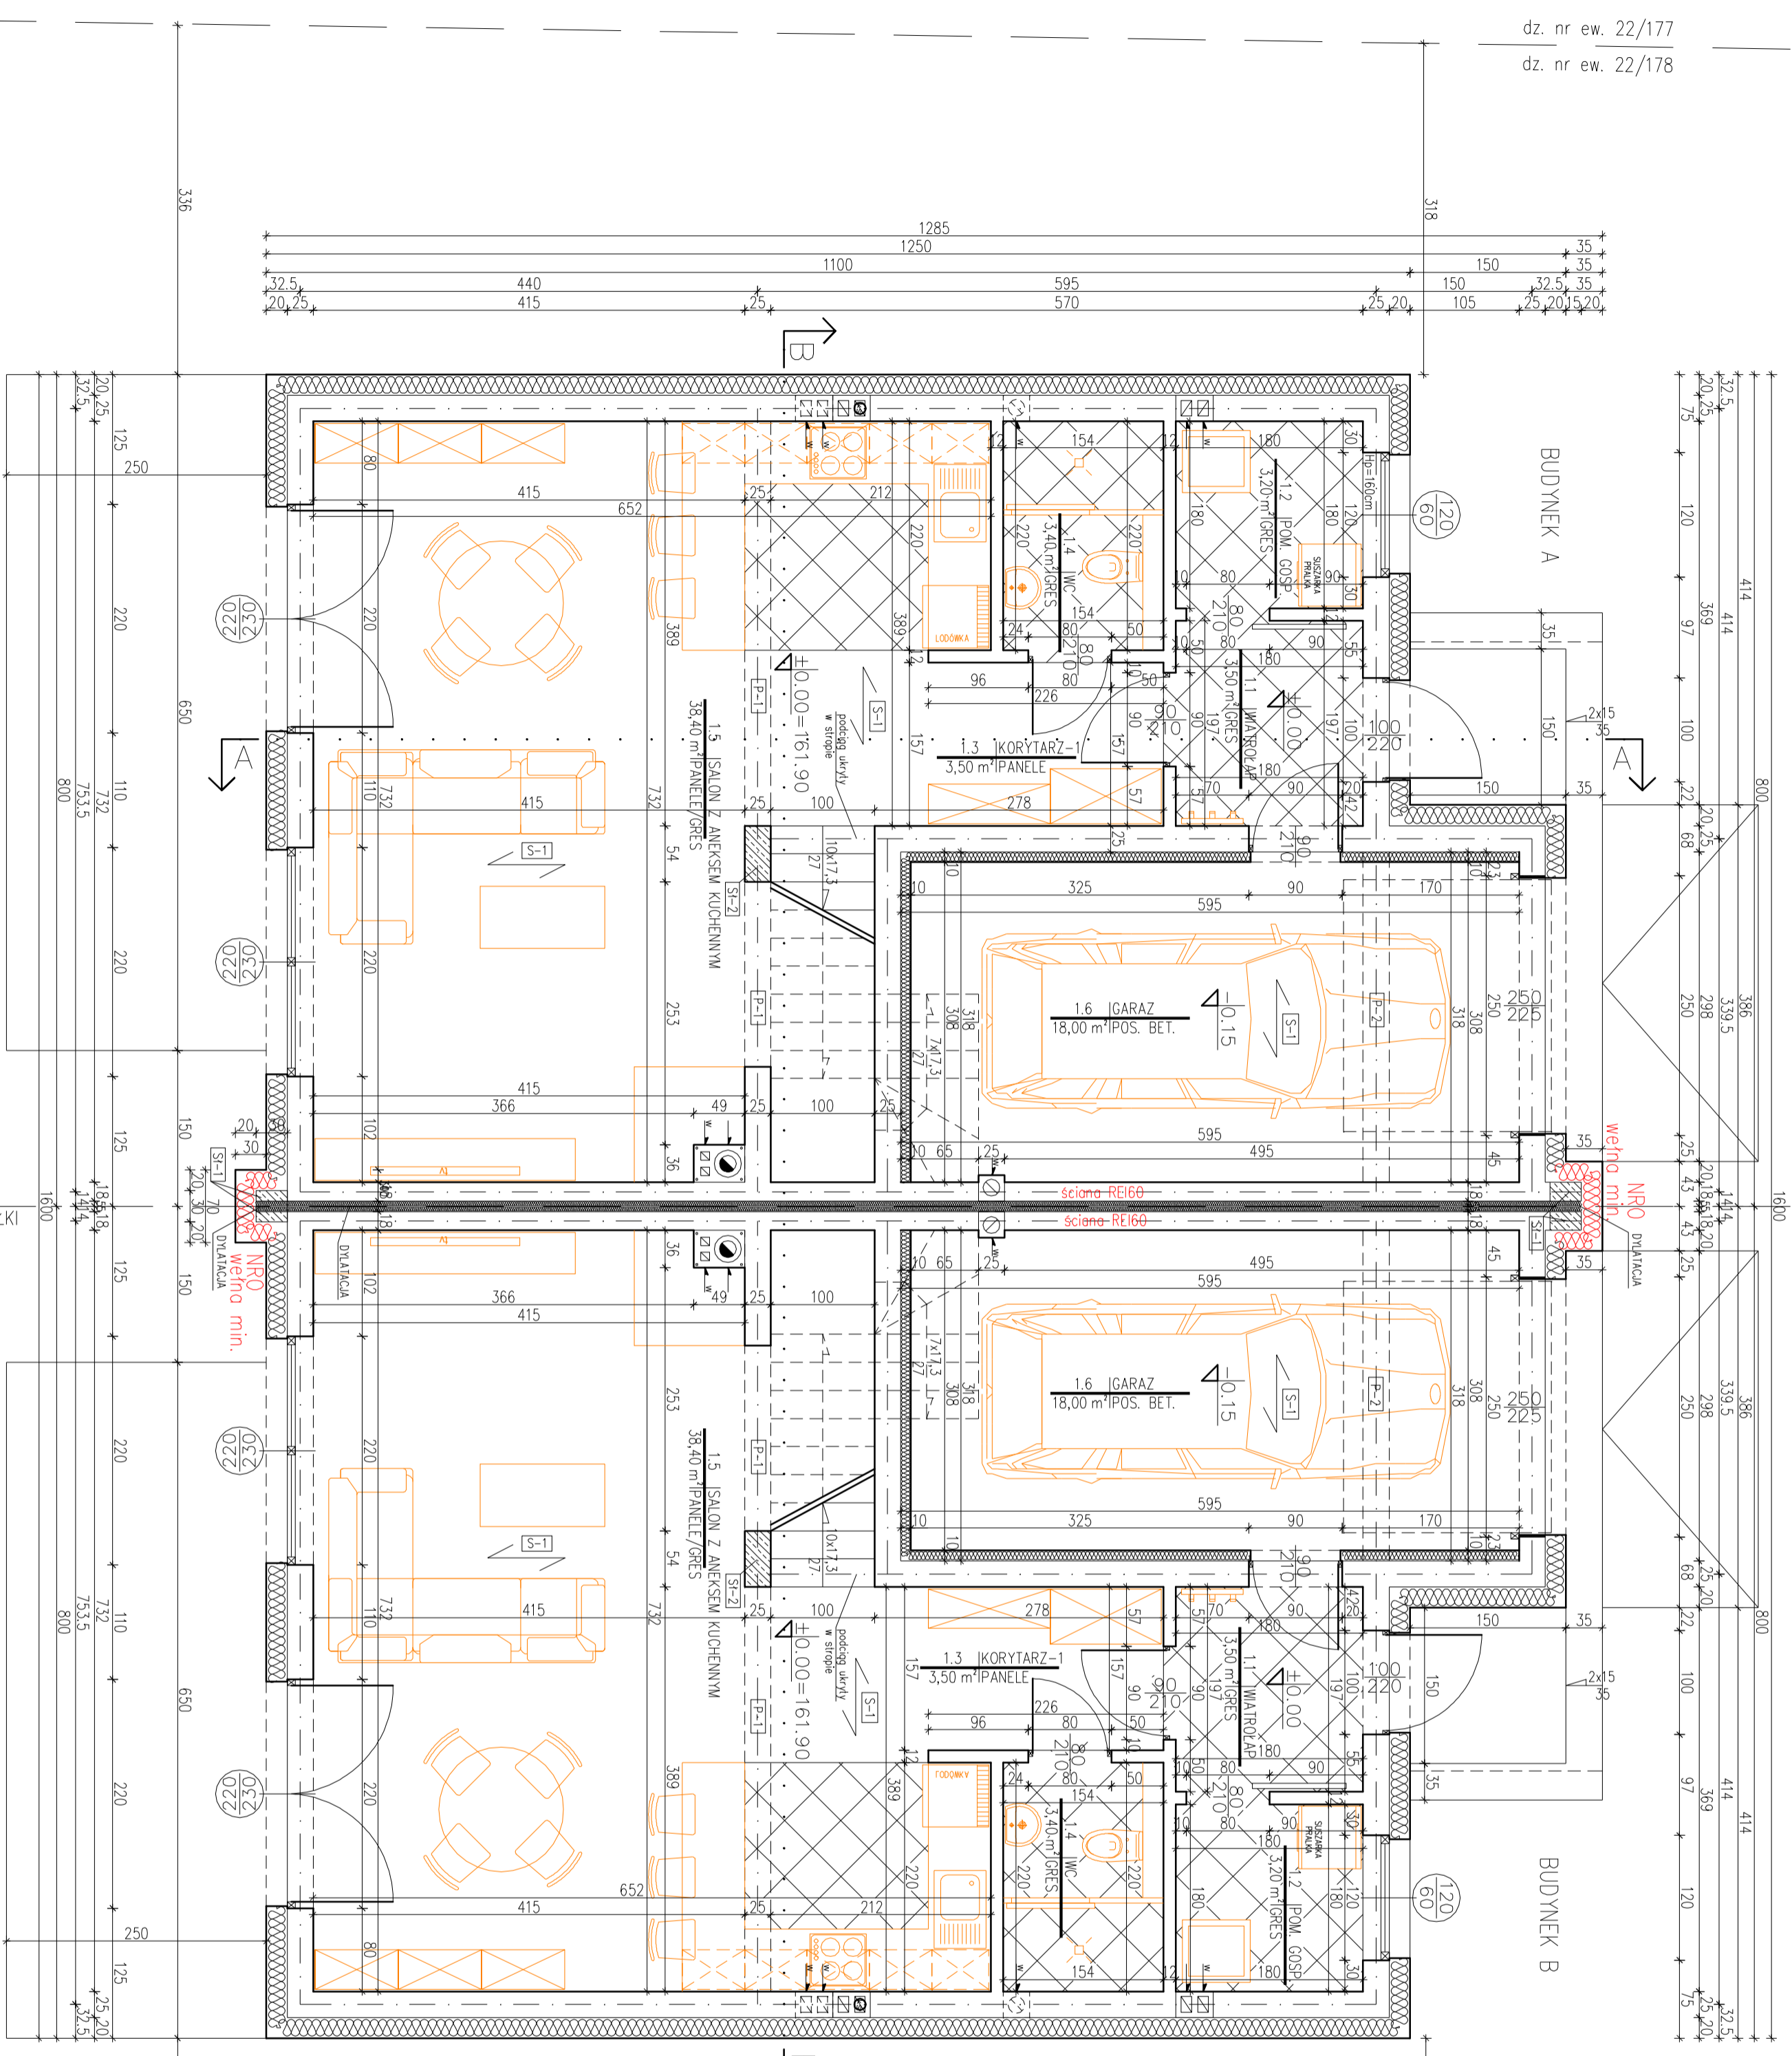

PROJEKT Piotr Poznański: Biułysek ul. Kroszwicka 228 lok. 1u

Nazwa i adres obiektu:	PROJEKT BUDOWY DWÓCH BUDYNKÓW MIESZKALNYCH JEDNORÓDZINNYCH W ZABUDOWIE BLIŹNIACZEJ WRAZ Z NEZBĘDNYMI INFRASTRUKTURĄ TECHNICZNĄ (OWIE DOZWIEMNIENIA ENERGETYCZNE) ORAZ RZUTY PODZIAŁU BUDYNKU GOSPODARSTWA
Przedmiot i skala rysunku:	RZUT PARTERU skala 1:50
Autorzy opracowania:	mgr inż. arch. Piotr Poznański Nr upr. B/120/01 Nr Iz. PD-0039
Przedmiot i skala rysunku:	mgr inż. inż. arch. Piotr Poznański Nr upr. B/120/01 Nr Iz. PD-0039
Podpis:	mgr inż. Eugeniusz Bojczak Nr upr. B/6/90 Nr Iz. PD/15/0155/03
Dzieło:	4-Wł 2024r.
Podpis:	str.: 23

SUGEROWANY
PODZIAŁ DZIAŁKI